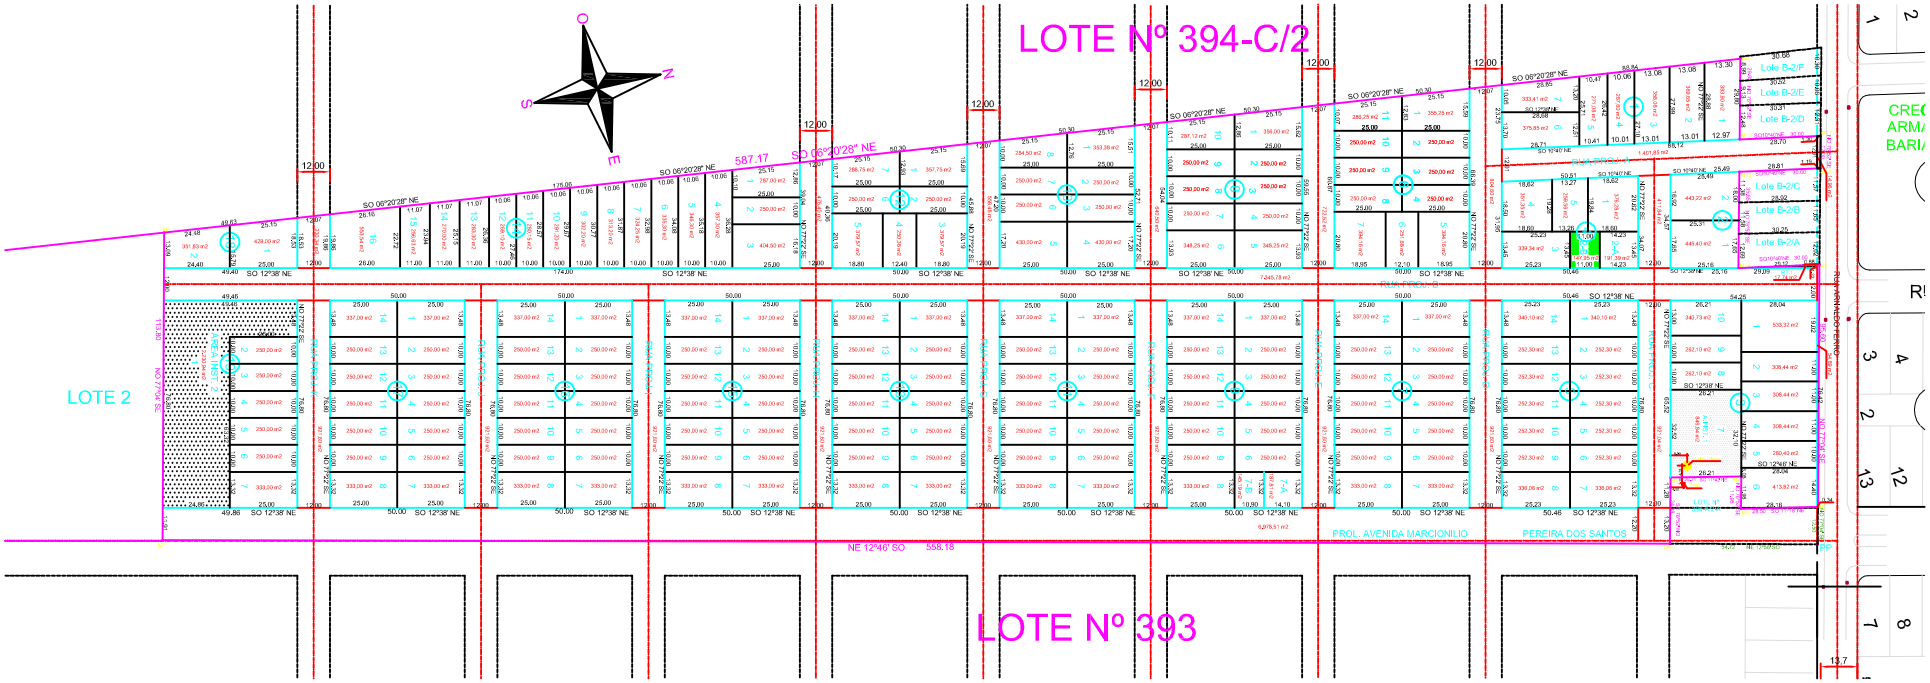
LOTE Nº 394-C/2
LOTE Nº 393
LOTE 2
PROL. AVENIDA MARCIONILIO
PEREIRA DOS SANTOS
RUA PROJETADA B
